



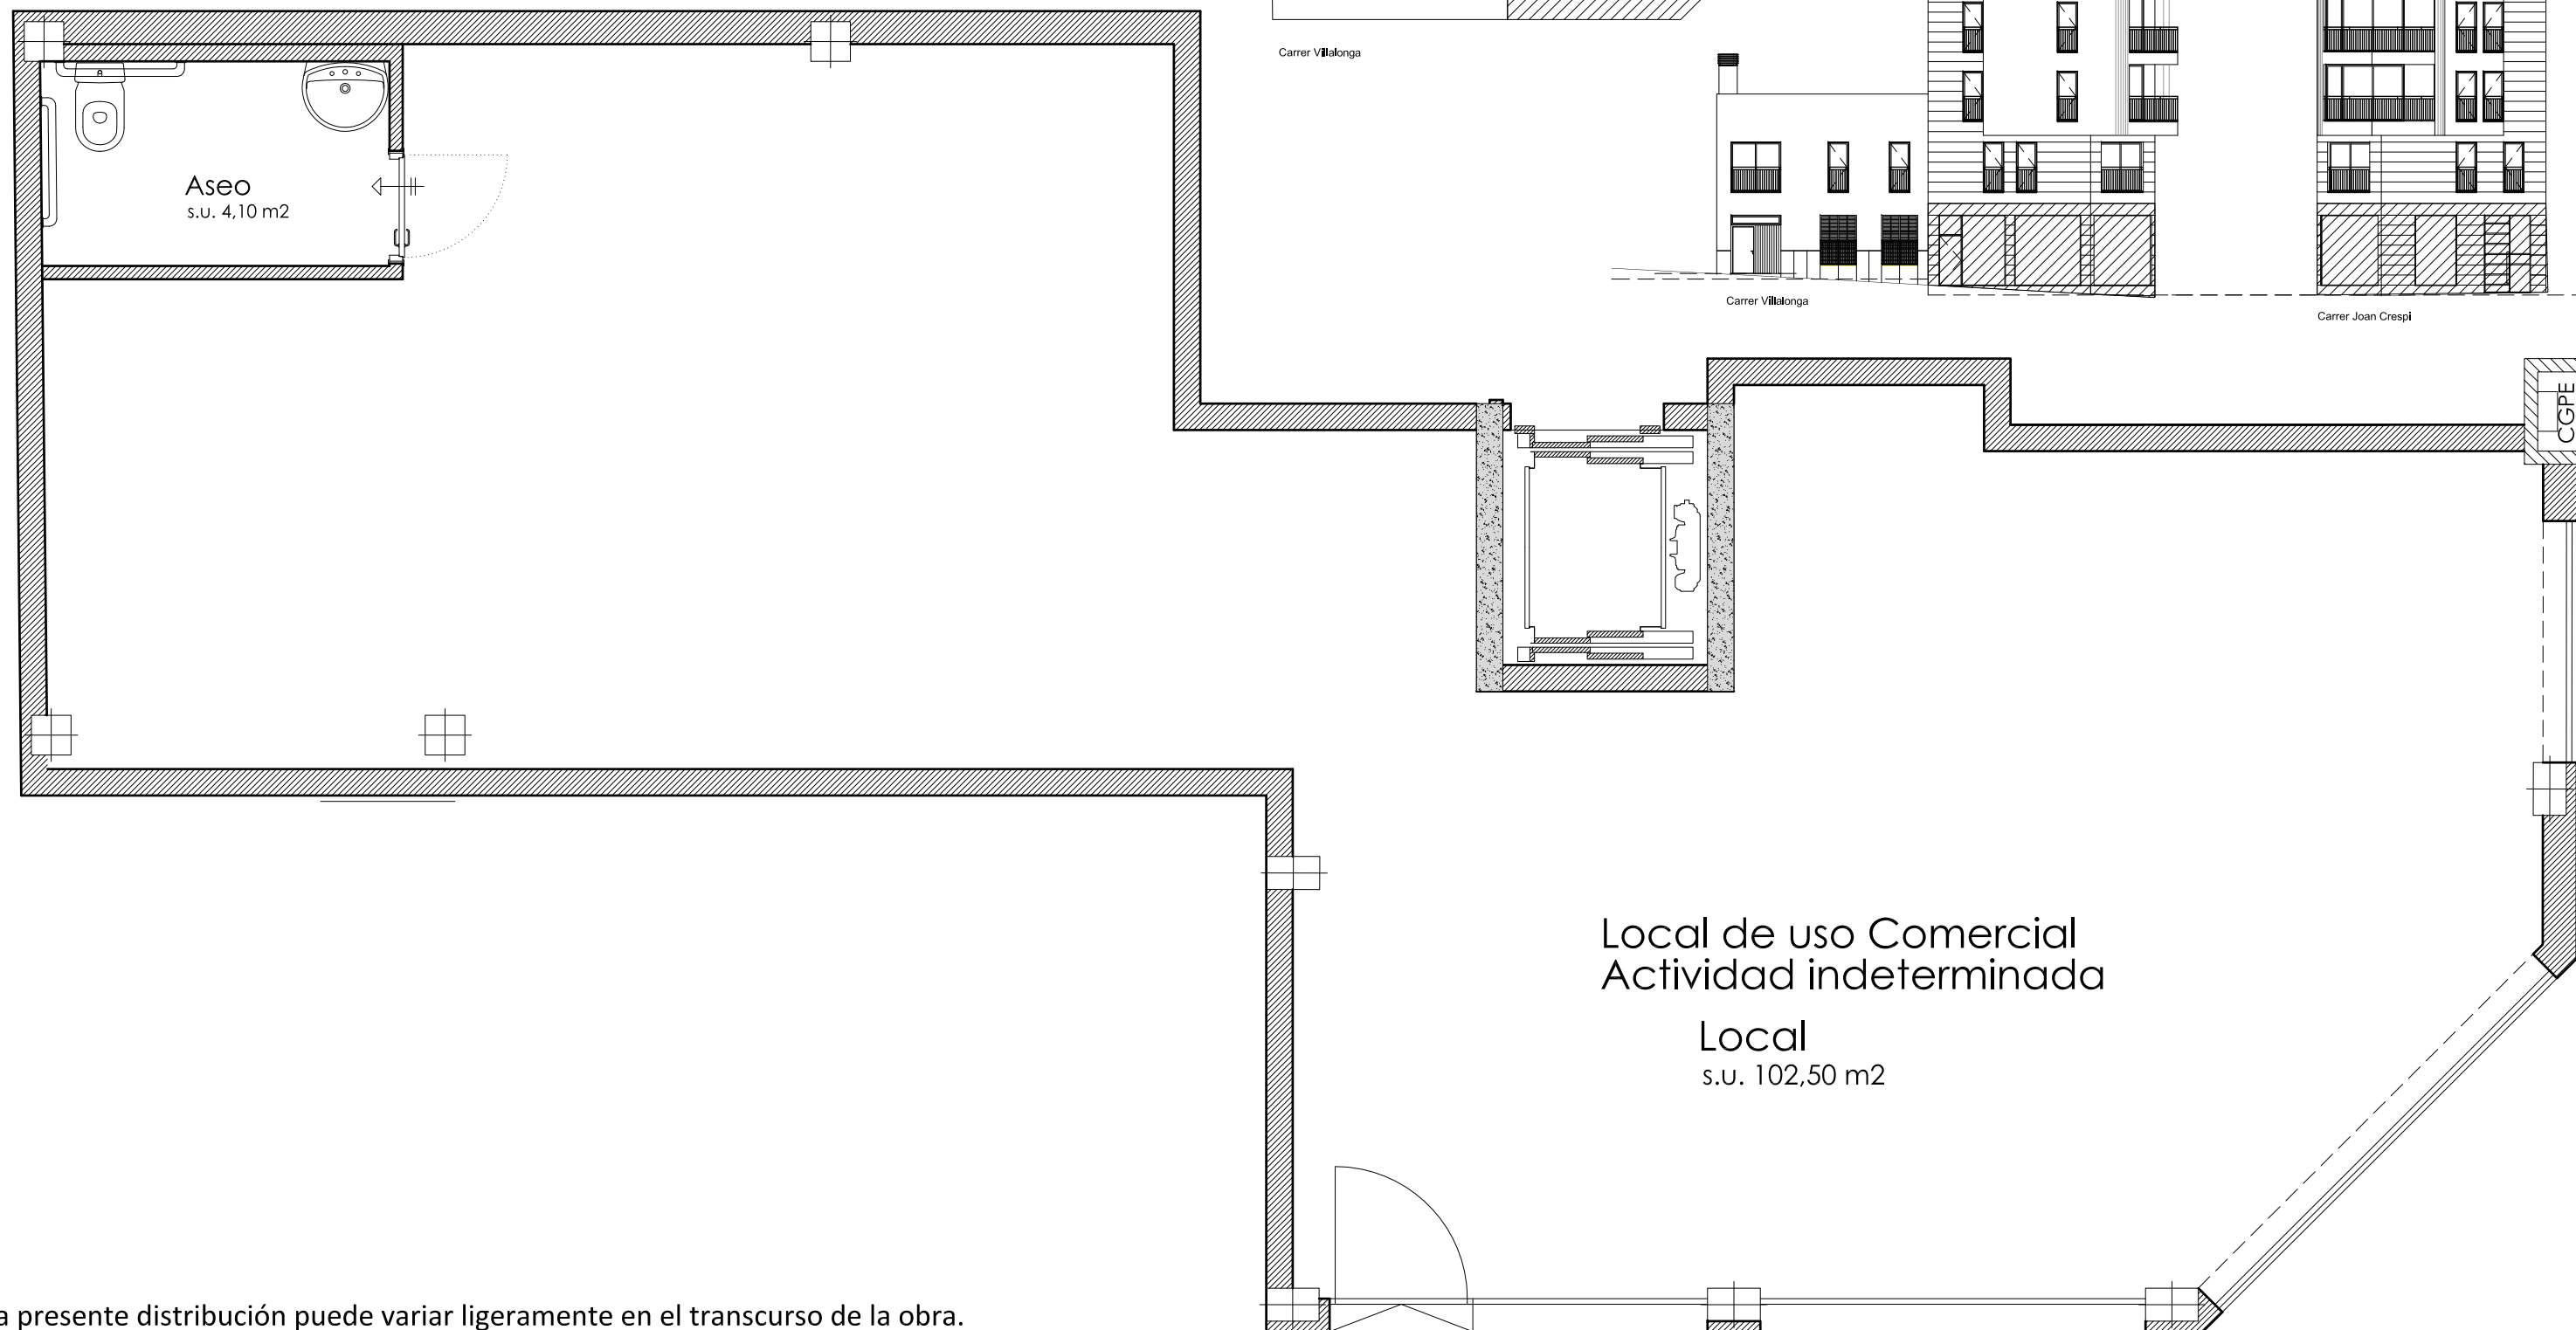

* La presente distribución puede variar ligeramente en el transcurso de la obra.
* El plano es de carácter informativo y en ningún caso contractual.

Edificio C/ JOAN CRESPI, 25 esq. C/ VILLALONGA, 62 - C.P. 07011 - PALMA DE MALLORCA

PLANTA BAJA LOCAL	Sup. LOCAL.....	114,30 m2	TAYLOR BUILDING, S.L.	
			promotor	blas segarra arquitecto

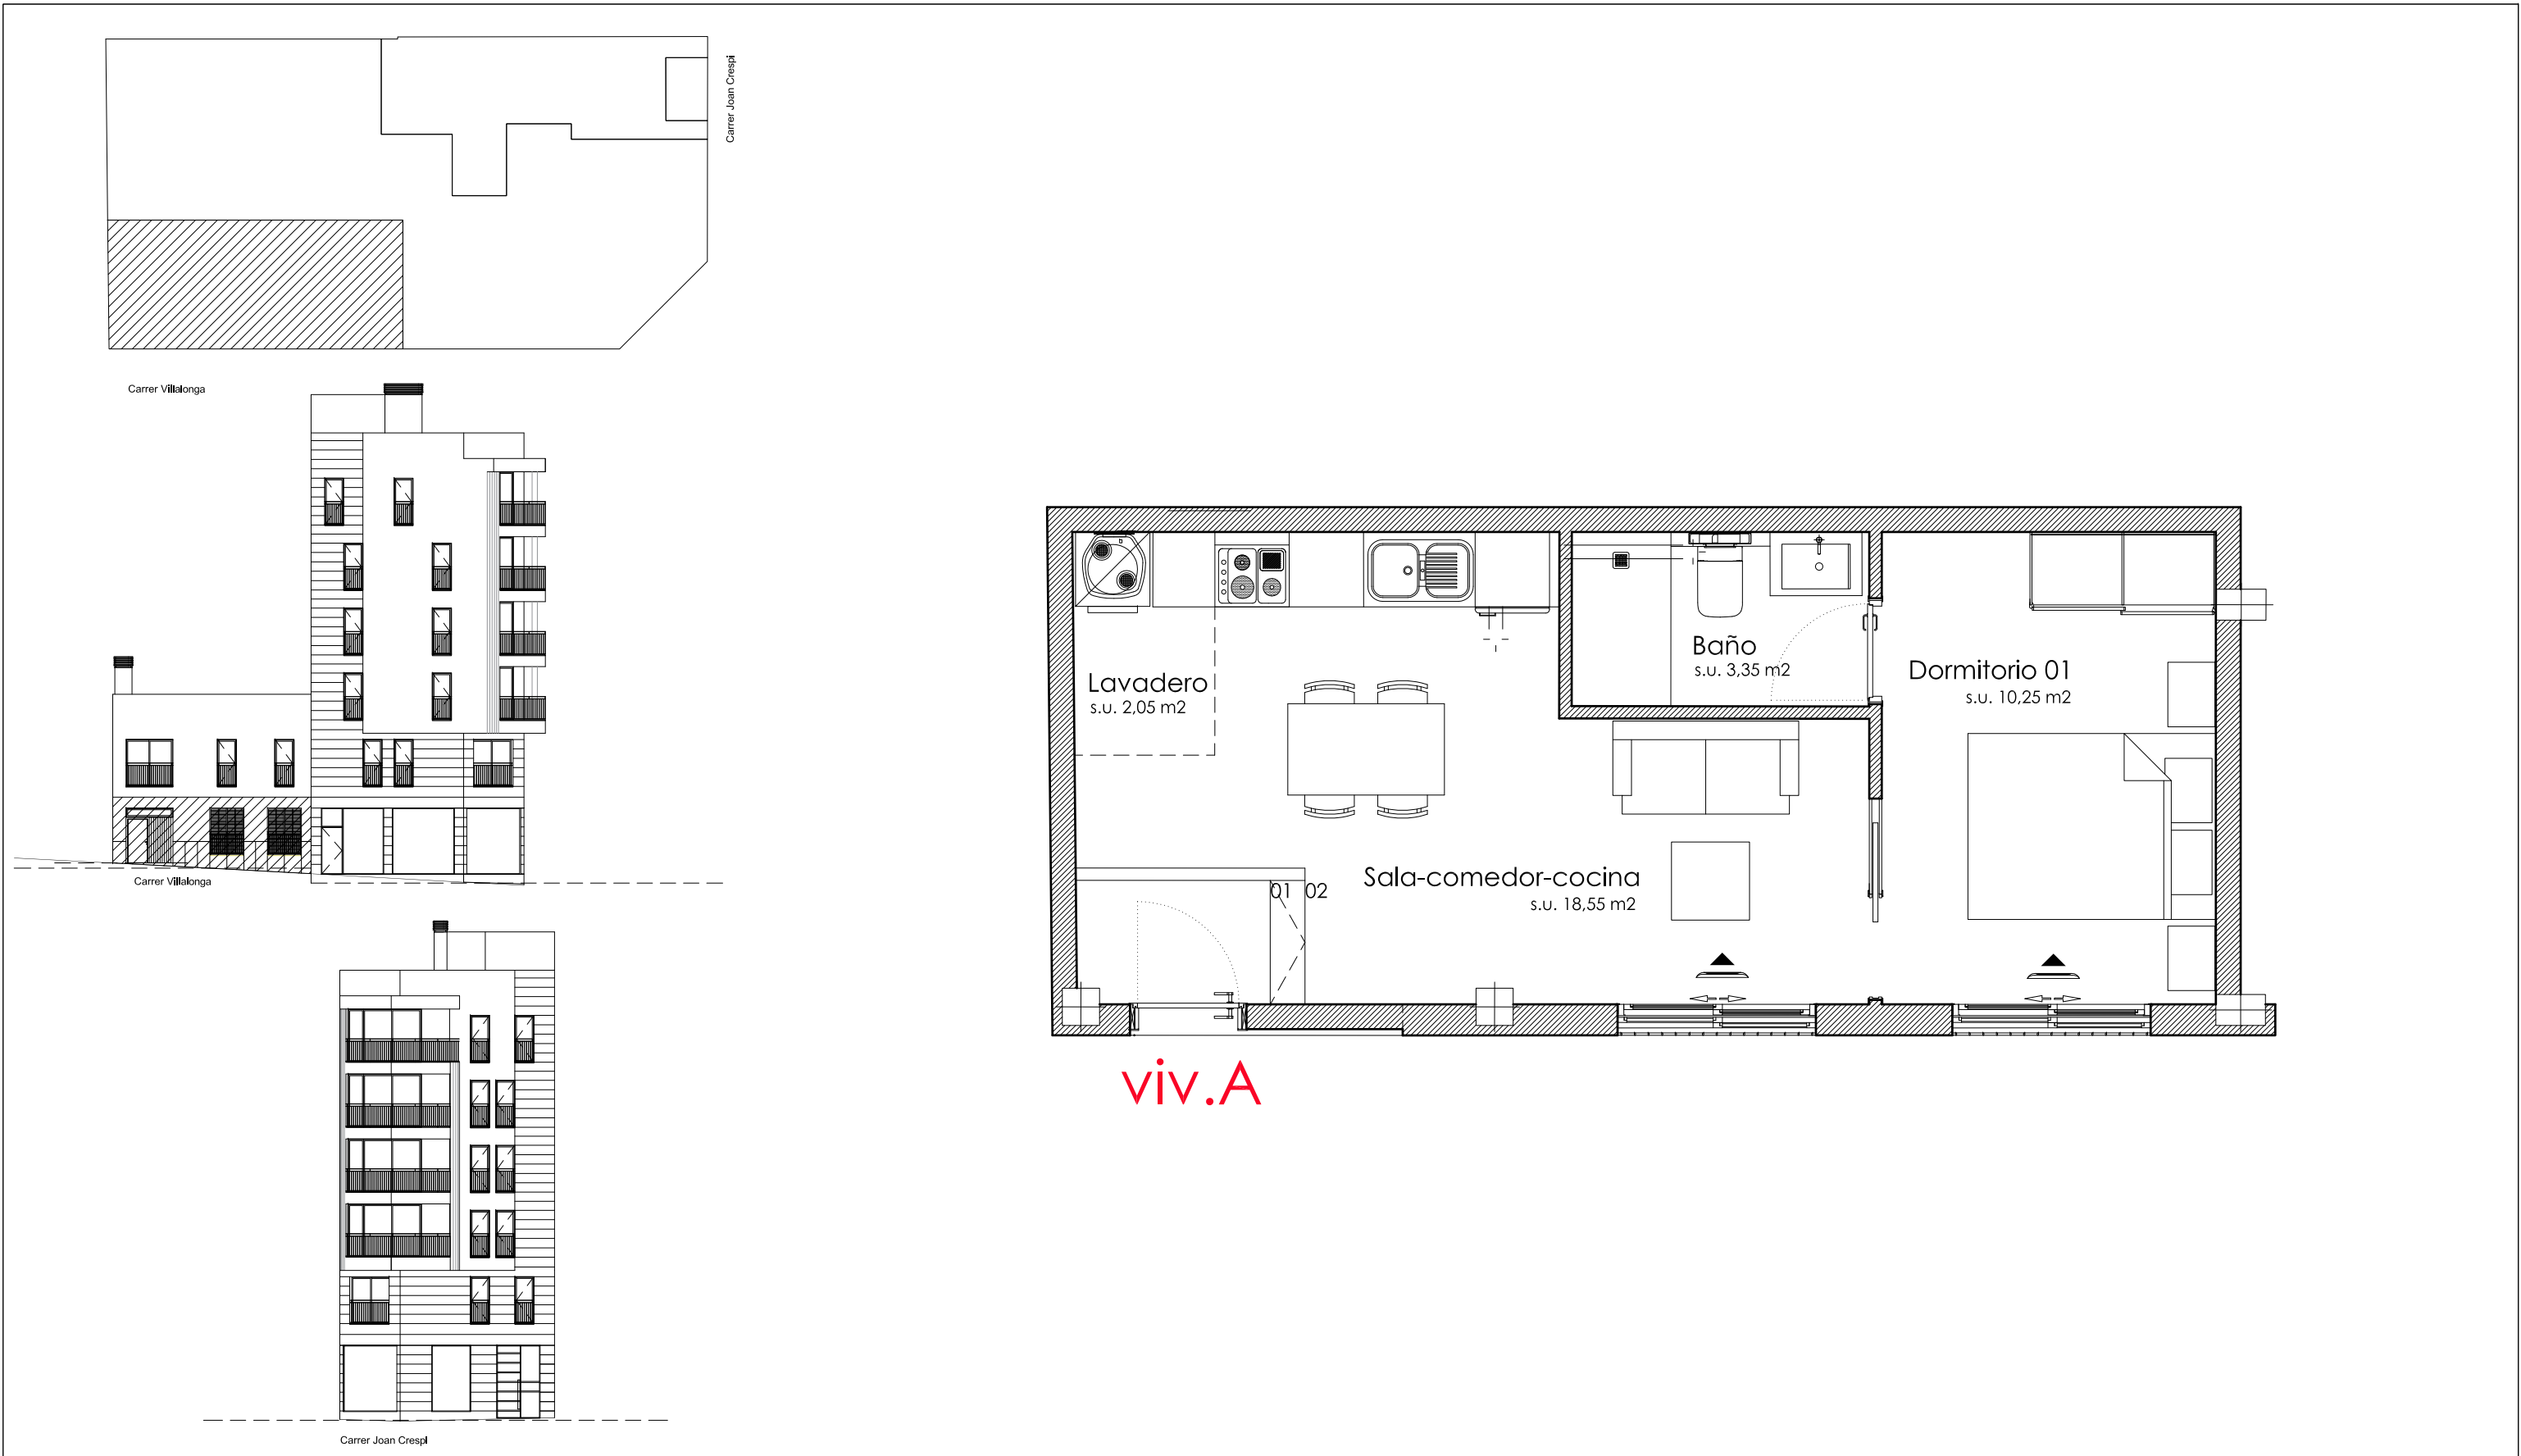


viv.A

* La presente distribución puede variar ligeramente en el transcurso de la obra.
* El plano es de carácter informativo y en ningún caso contractual.

Edificio C/ JOAN CRESPI, 25 esq. C/ VILLALONGA, 62 - C.P. 07011 - PALMA DE MALLORCA



PLANTA BAJA VIVIENDA - A -	Sup. Vivienda..... 39,55 m2	TAYLOR BUILDING, S.L.	blas segarra
		promotor	arquitecto

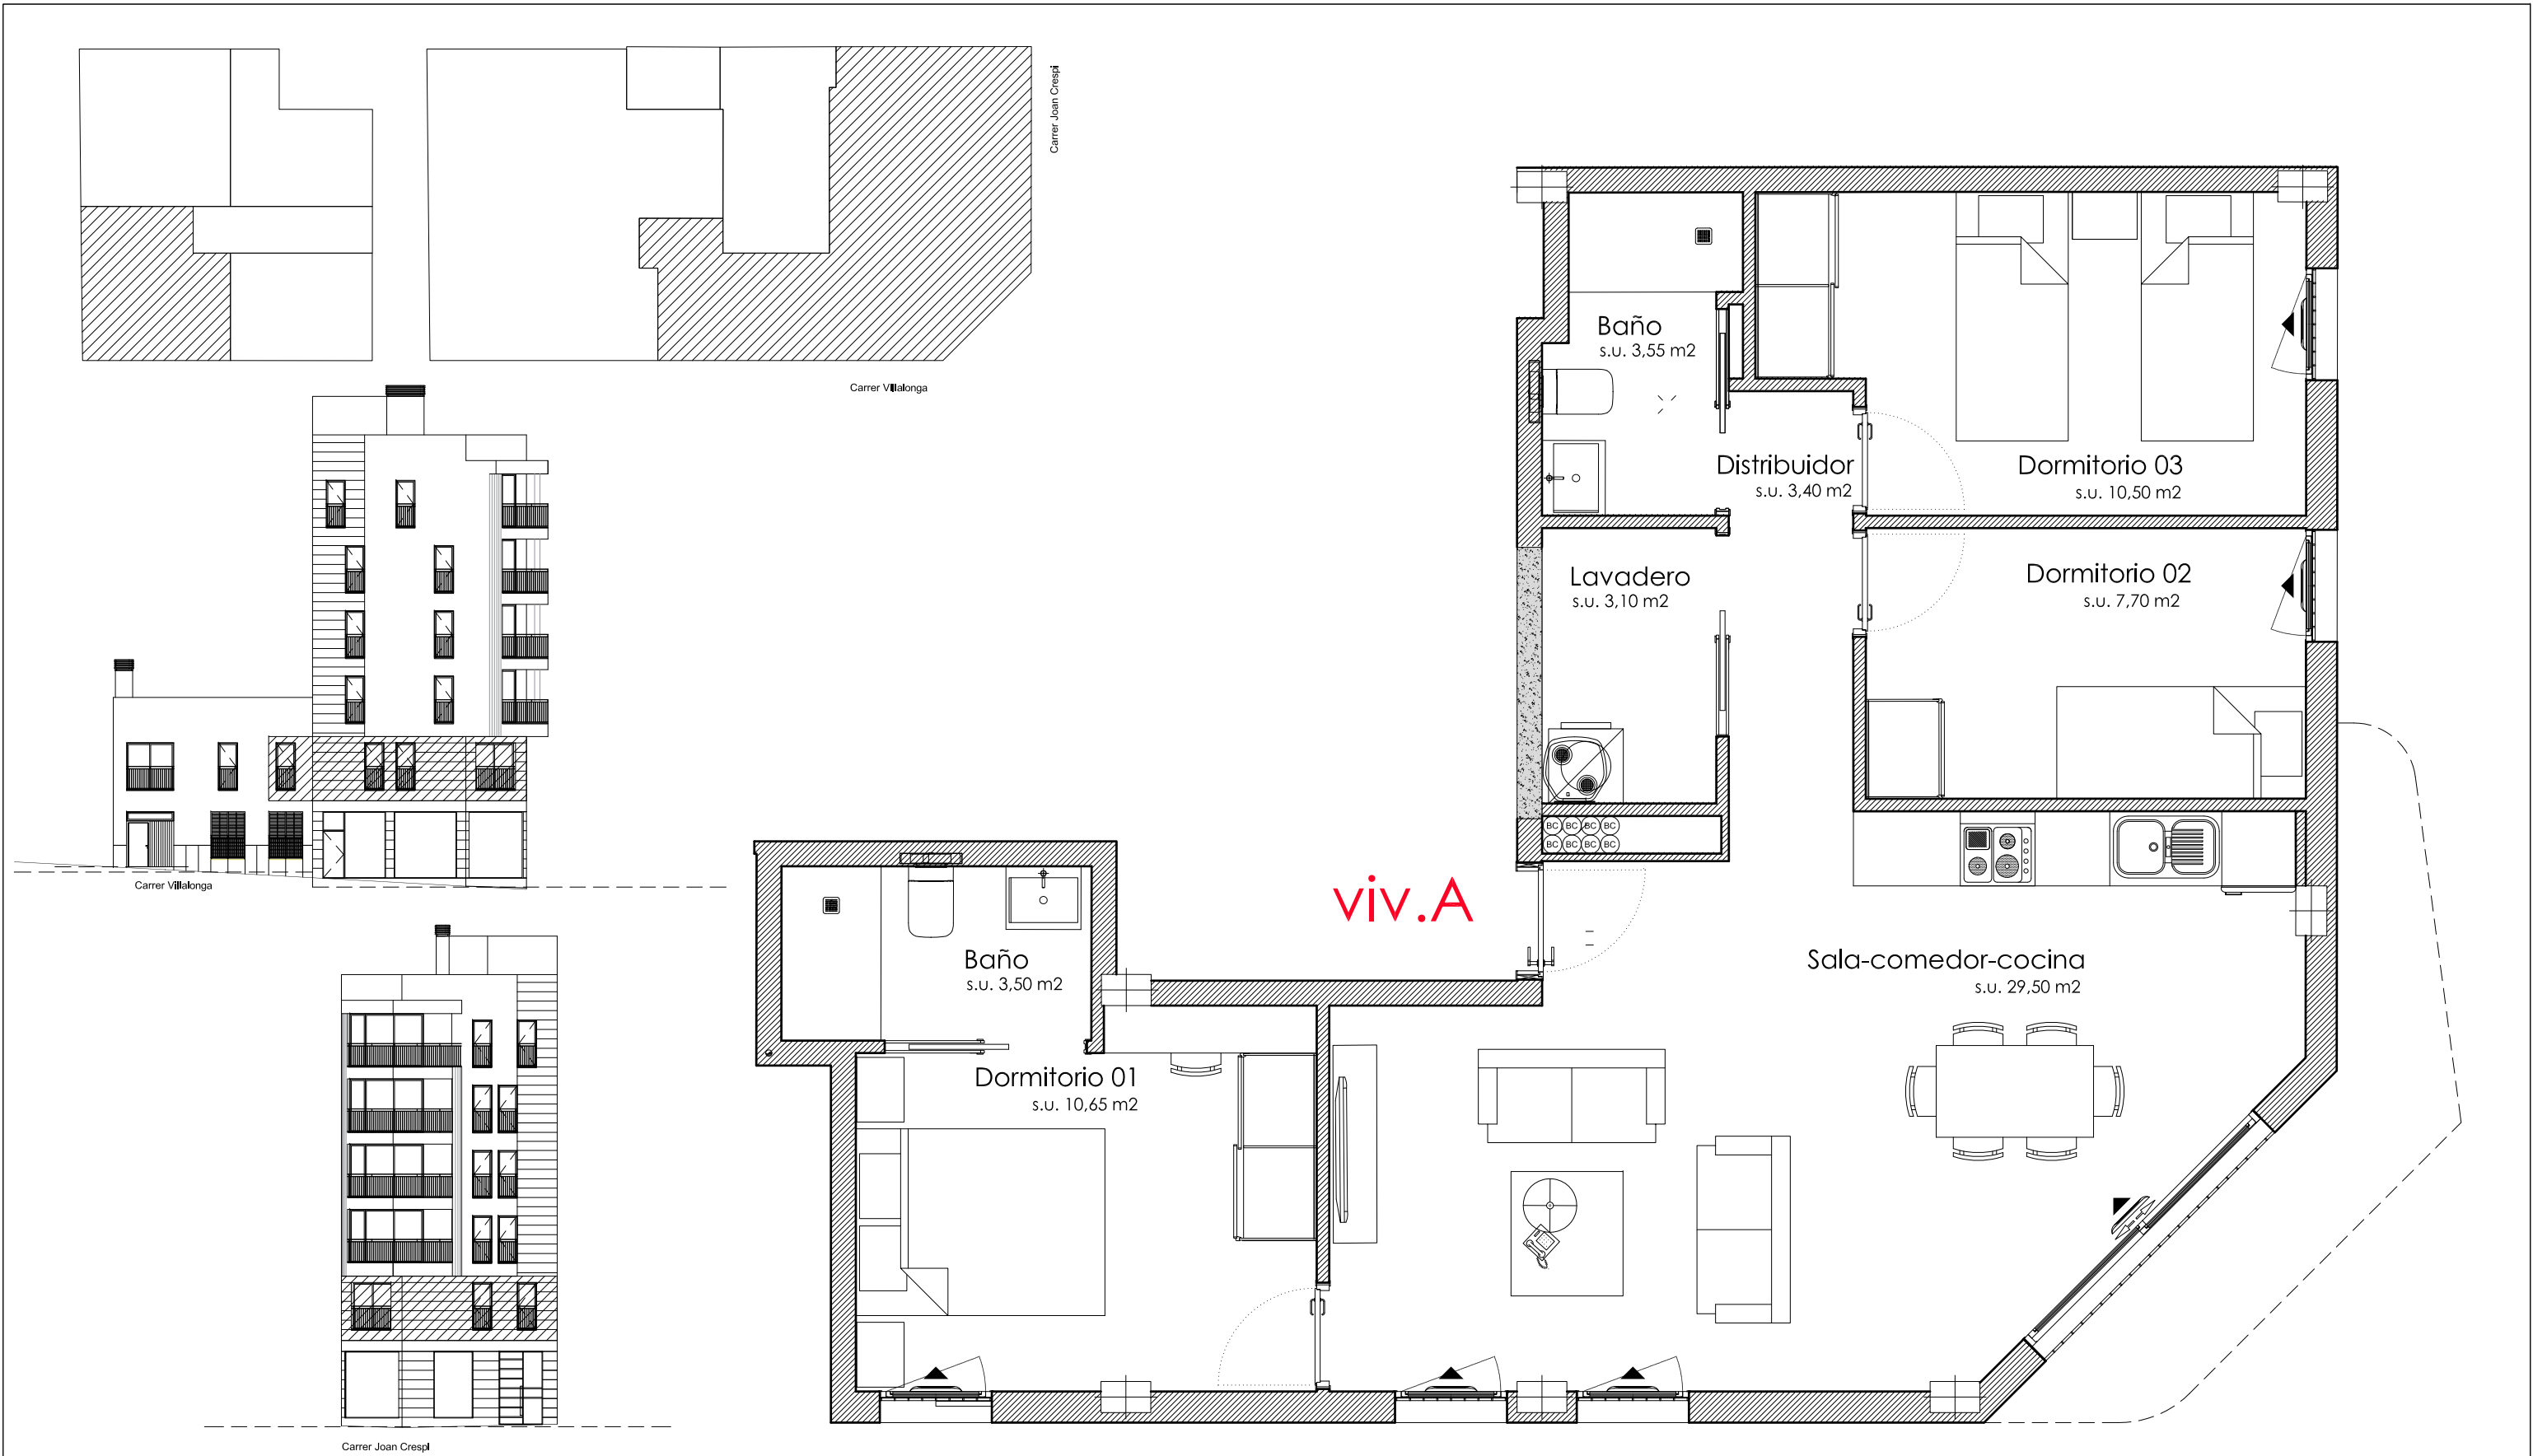

* La presente distribución puede variar ligeramente en el transcurso de la obra.
* El plano es de carácter informativo y en ningún caso contractual.

Edificio C/ JOAN CRESPI, 25 esq. C/ VILLALONGA, 62 - C.P. 07011 - PALMA DE MALLORCA


PLANTA PISO 1º VIVIENDA - A -	Sup. Vivienda.....	83,35 m2	Sup. Total.....	85,95 m2	TAYLOR BUILDING, S.L. promotor	blas segarra arquitecto
	Sup. Acceso.....	2,60 m2				
	Sup. Terraza Descubierta.....	21,85 m2				

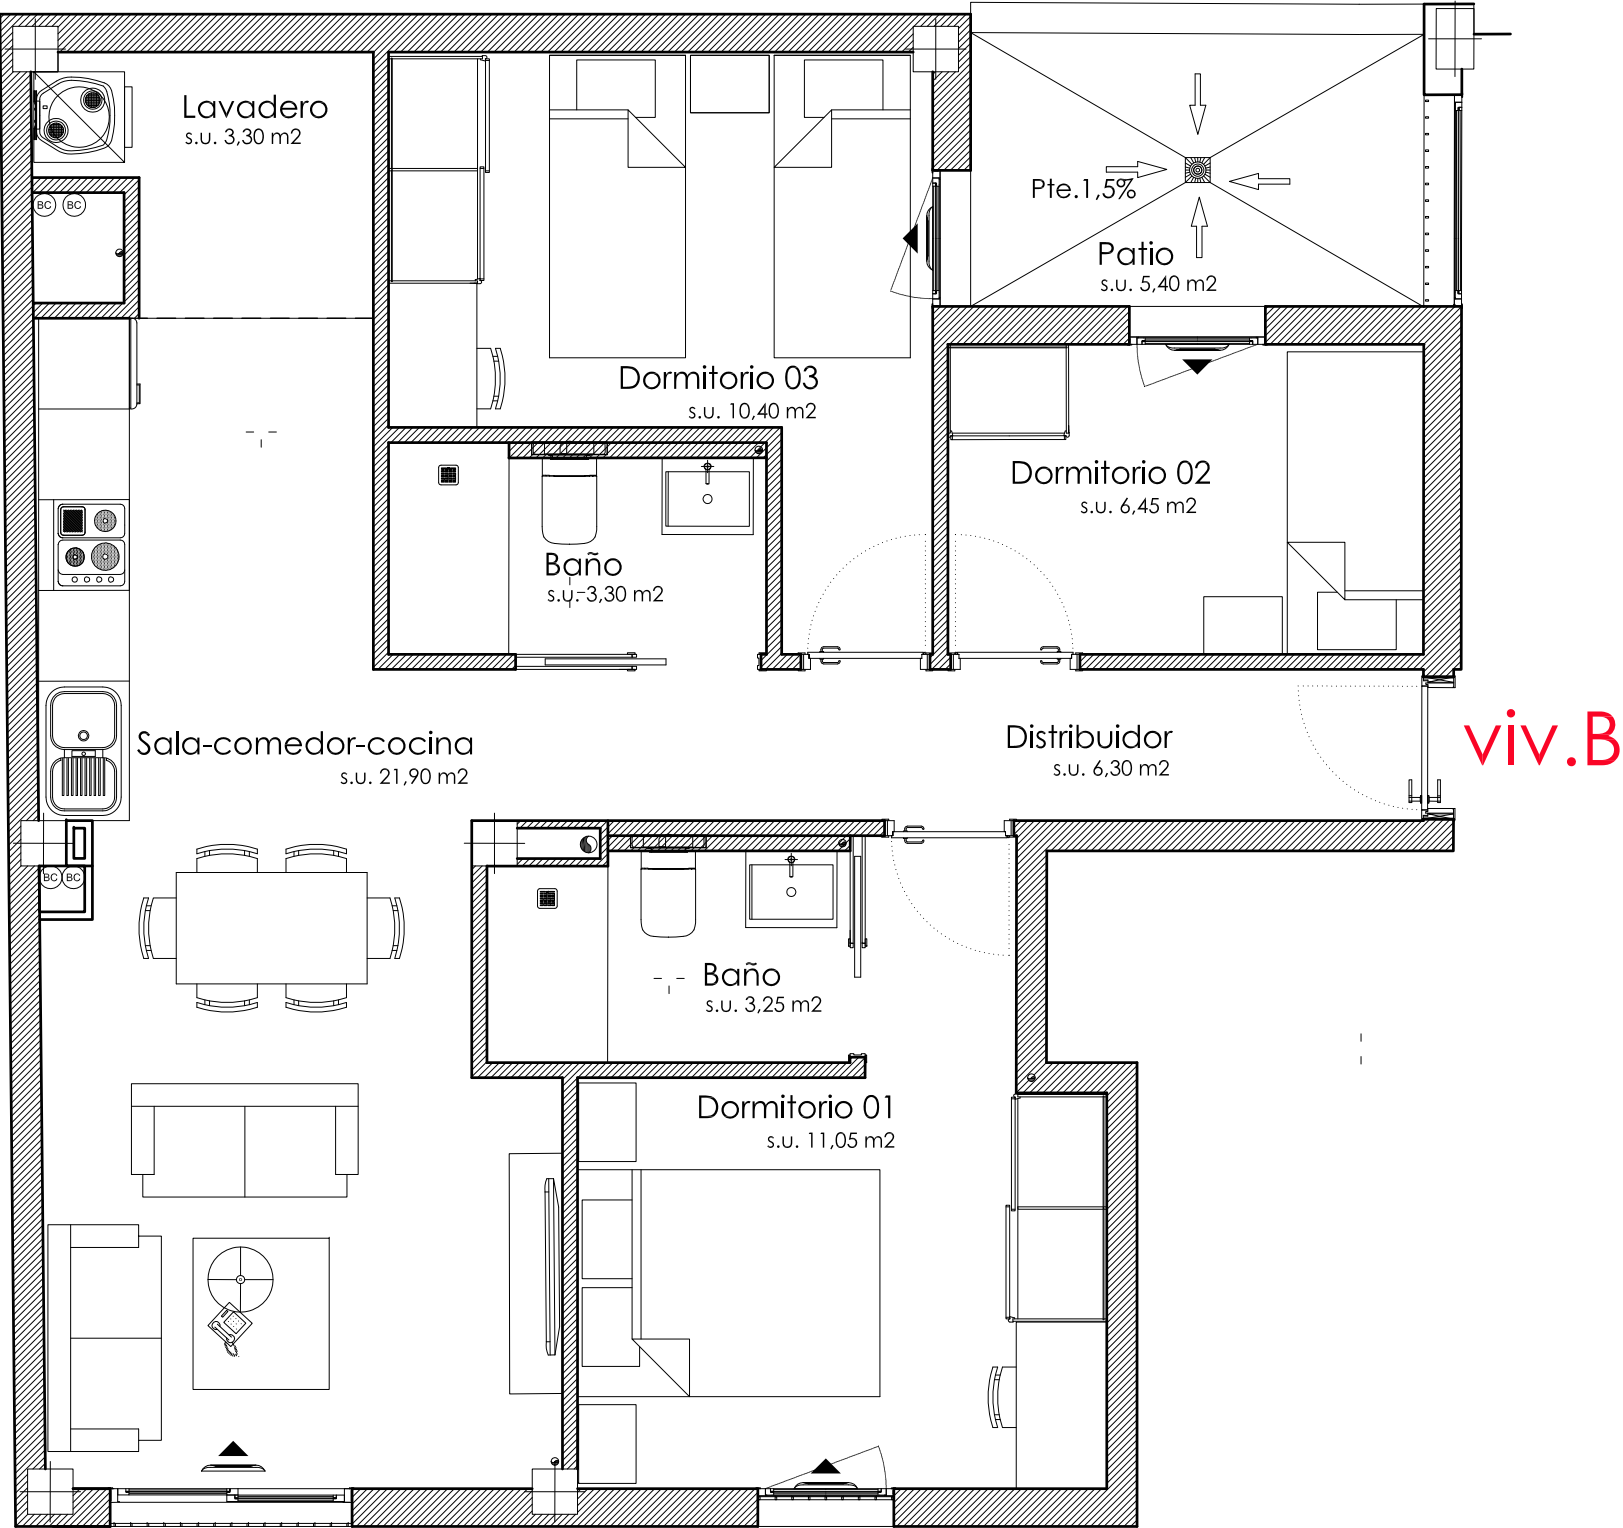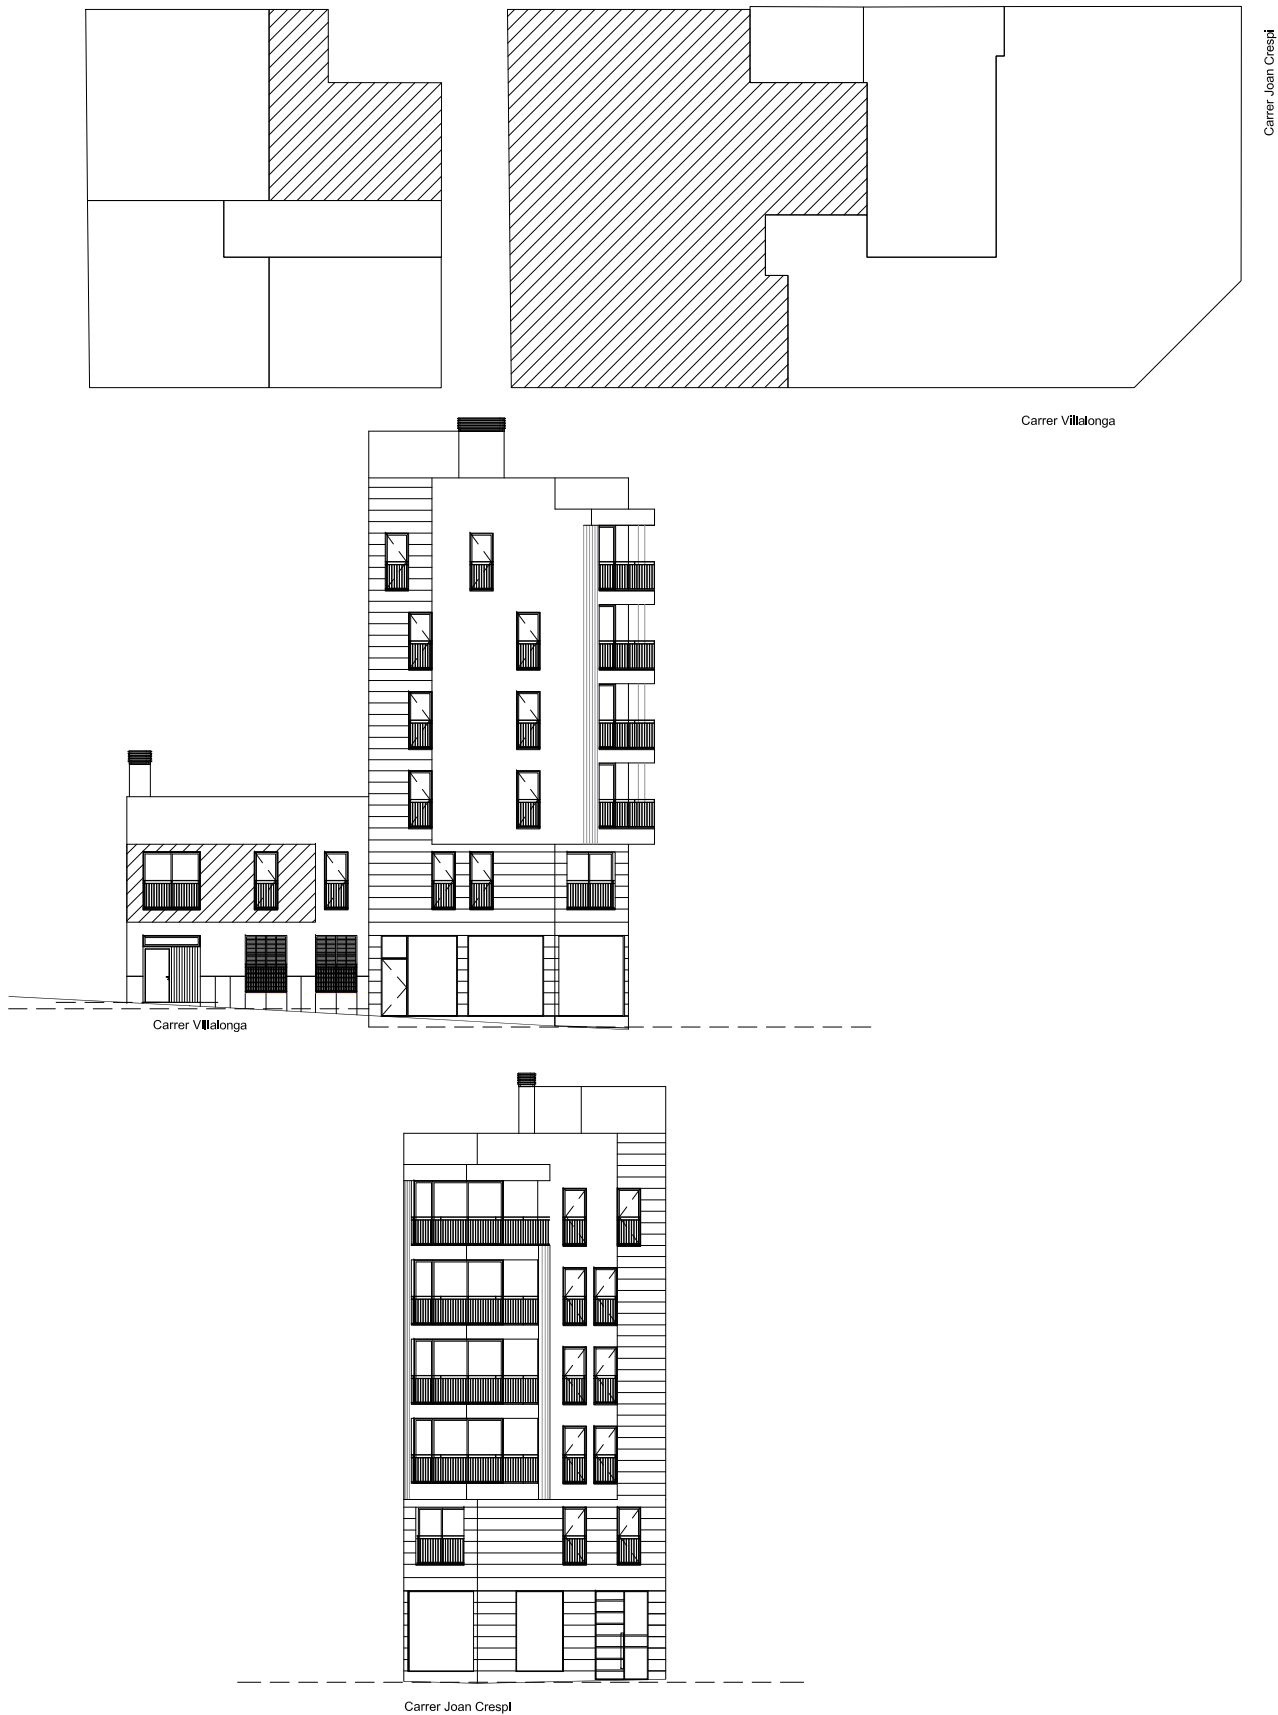

* La presente distribución puede variar ligeramente en el transcurso de la obra.
* El plano es de carácter informativo y en ningún caso contractual.

Edificio C/ JOAN CRESPI, 25 esq. C/ VILLALONGA, 62 - C.P. 07011 - PALMA DE MALLORCA


PLANTA PISO 1º VIVIENDA - B -	Sup. Vivienda.....	78,10 m²	Sup. Total.....	80,70 m²	TAYLOR BUILDING, S.L. promotor	blas segarra arquitecto
	Sup. Acceso.....	2,60 m²				
	Sup. Terraza en planta.....	6,00 m²				
	Sup. Terraza en azotea.....	17,25 m²				

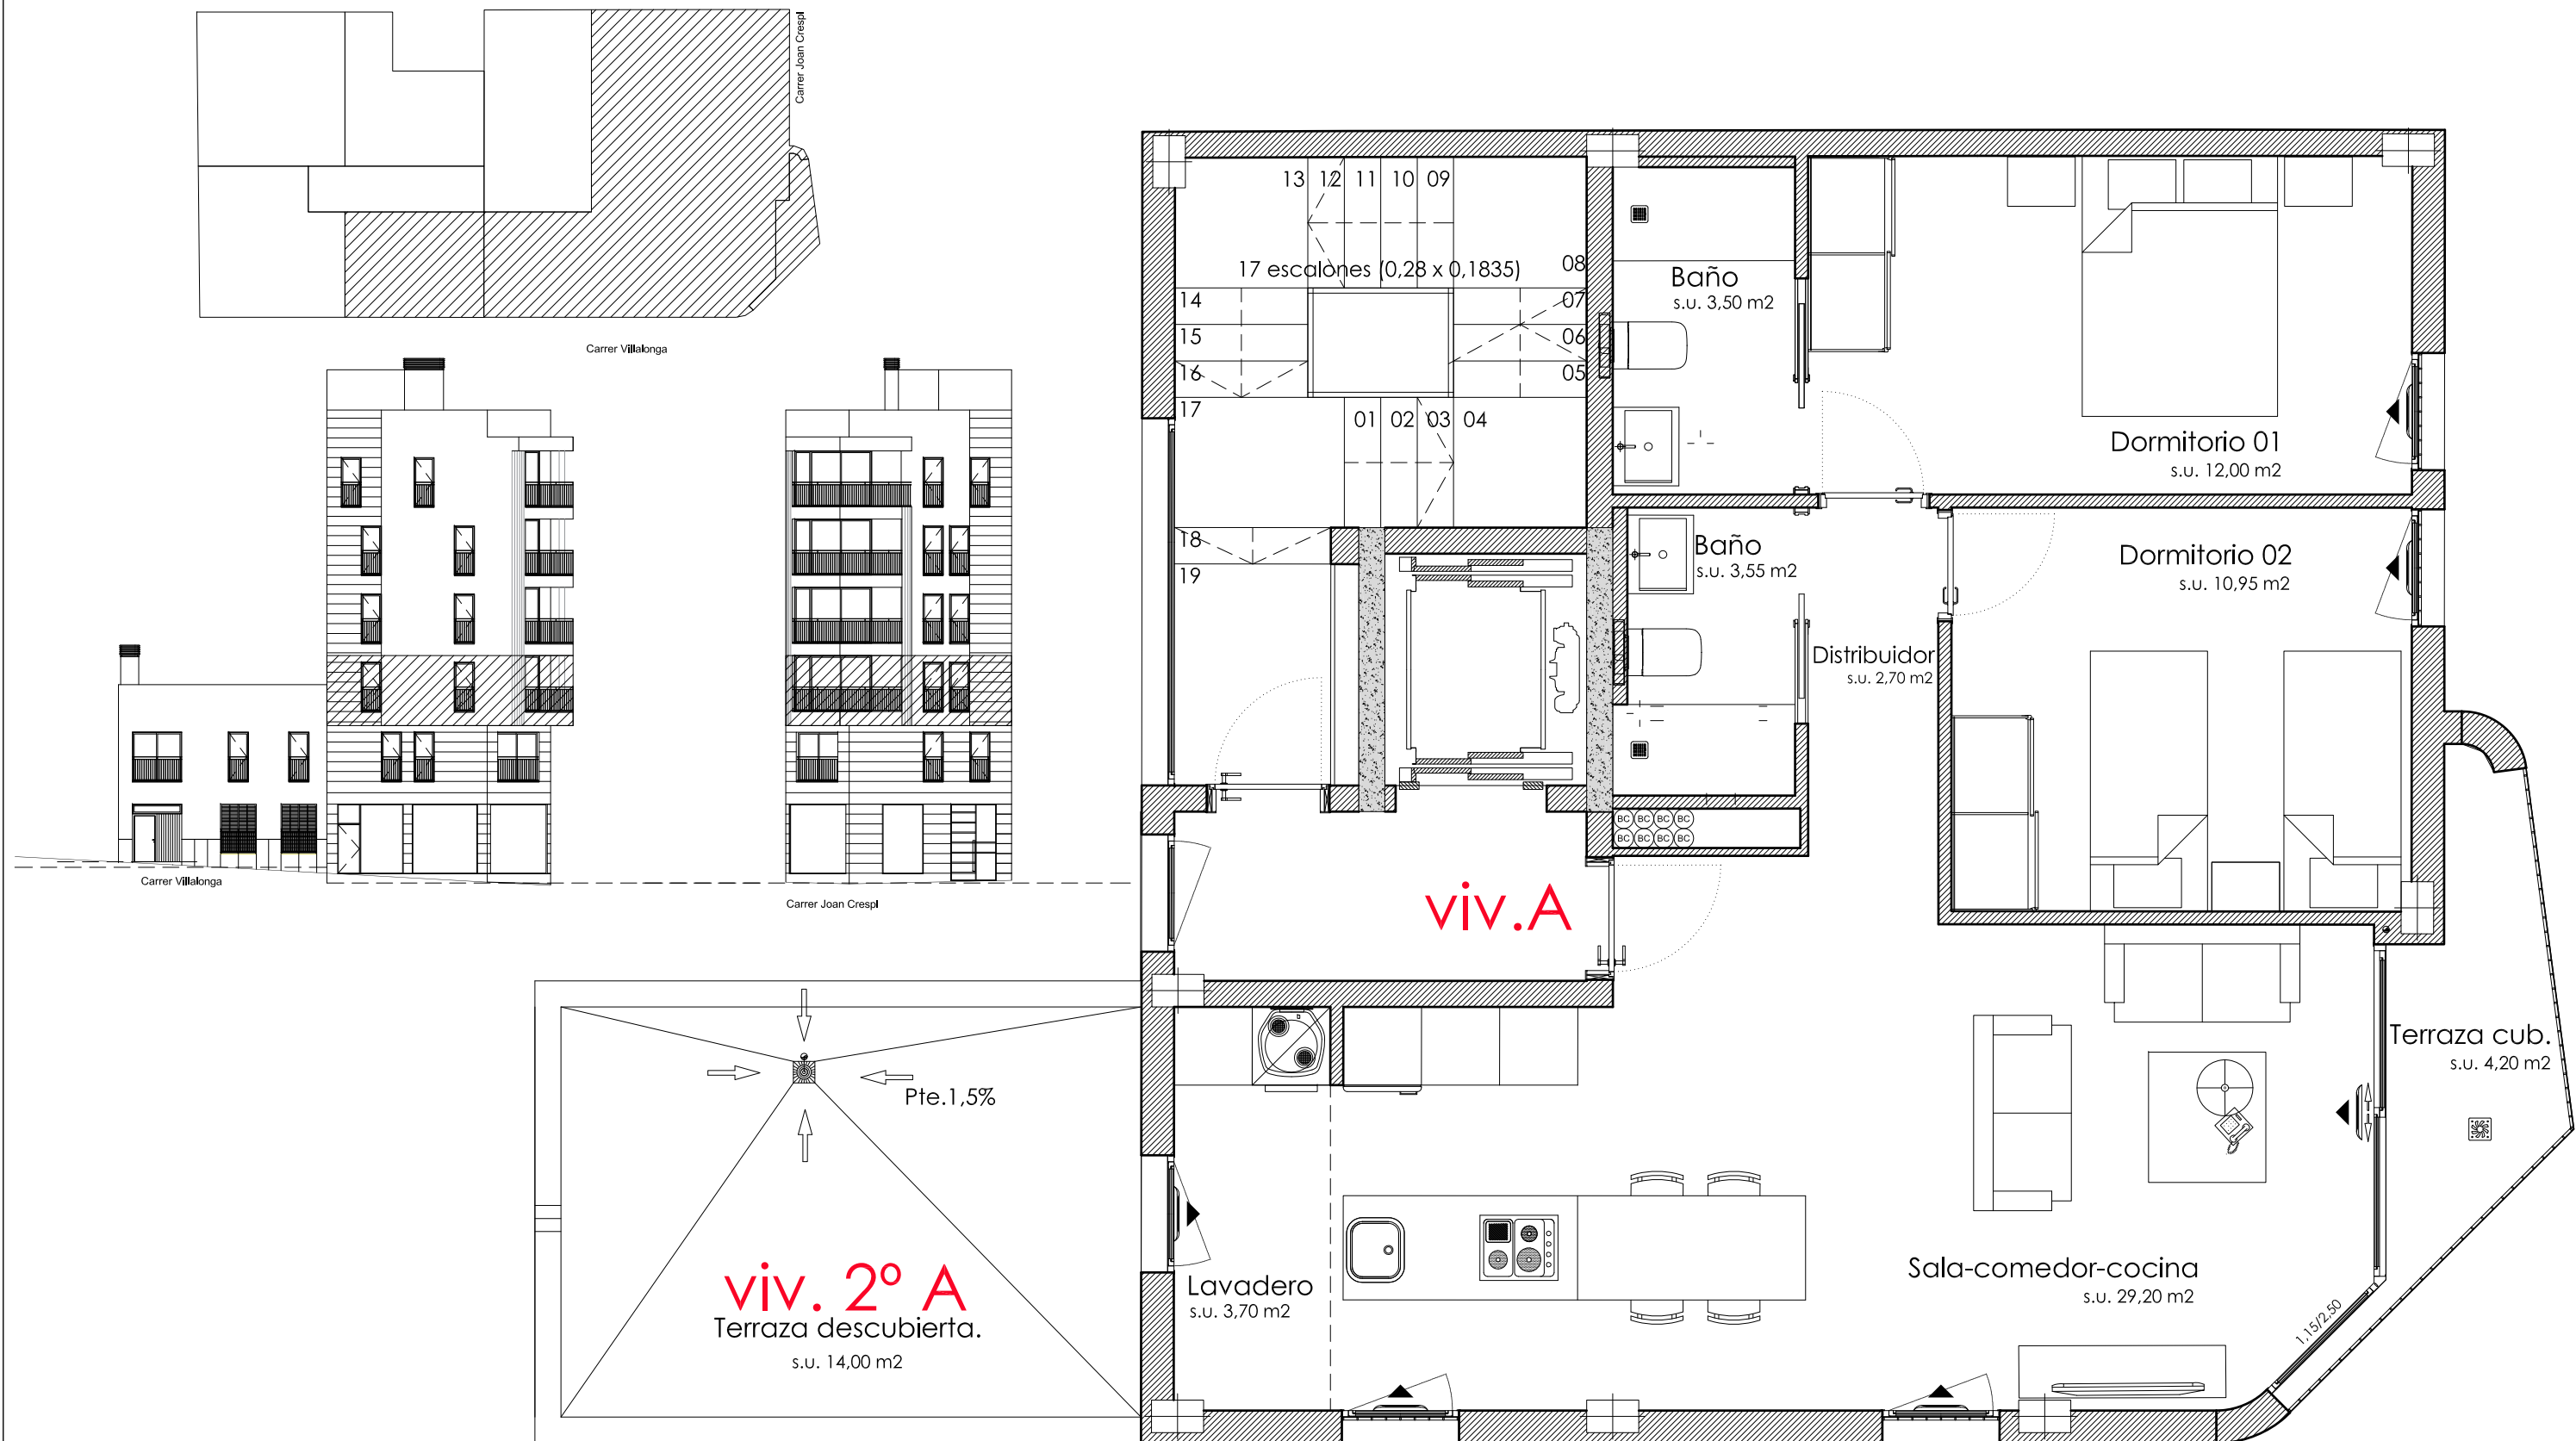

* La presente distribución puede variar ligeramente en el transcurso de la obra.
* El plano es de carácter informativo y en ningún caso contractual.

Edificio C/ JOAN CRESPI, 25 esq. C/ VILLALONGA, 62 - C.P. 07011 - PALMA DE MALLORCA


PLANTA PISO 2º VIVIENDA - A -	Sup. Vivienda+Porche	79,40 m2	Sup. Total.....	83,50 m2	TAYLOR BUILDING, S.L. promotor	blas segarra arquitecto
	Sup. Acceso.....	4,10 m2				
	Sup. Terraza en planta.....	15,70 m2				

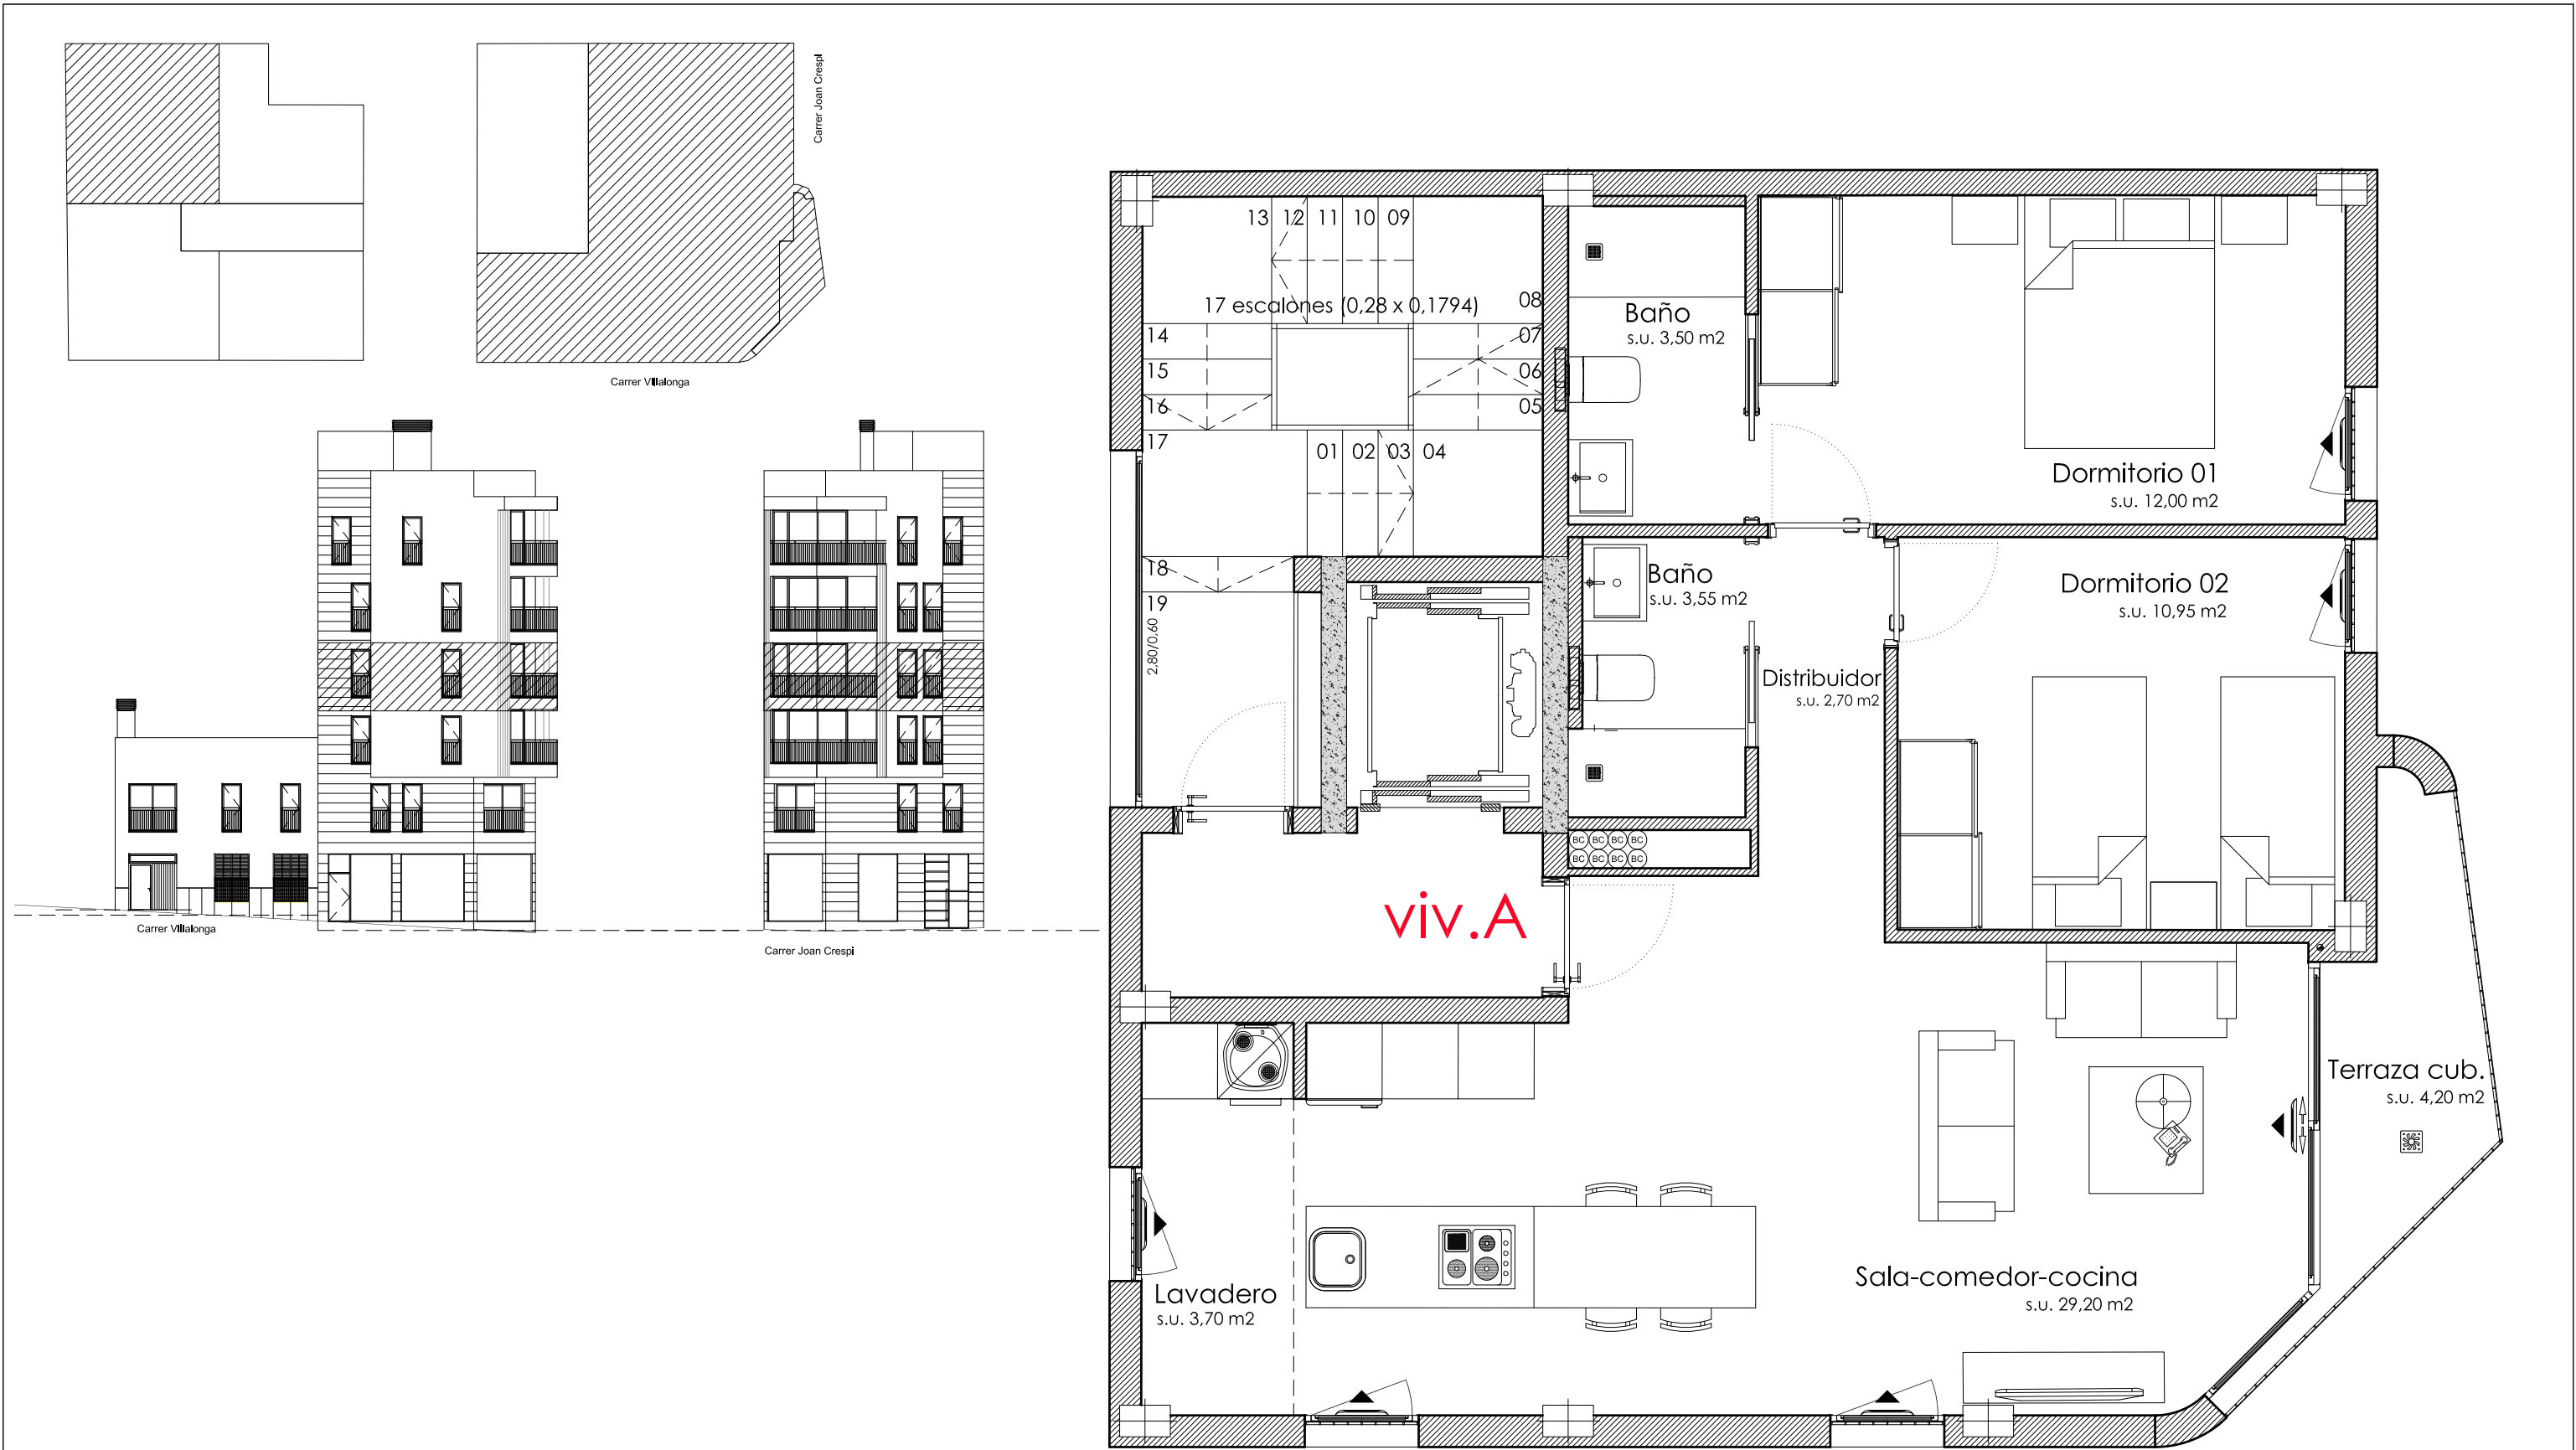

* La presente distribución puede variar ligeramente en el transcurso de la obra.
* El plano es de carácter informativo y en ningún caso contractual.

Edificio C/ JOAN CRESPI, 25 esq. C/ VILLALONGA, 62 - C.P. 07011 - PALMA DE MALLORCA


PLANTA PISO 3º VIVIENDA - A -	Sup. Vivienda+Porche	79,40 m2	Sup. Total.....	83,50 m2	TAYLOR BUILDING, S.L. promotor	blas segarra arquitecto
	Sup. Acceso.....	4,10 m2				
	Sup. Terraza en azotea.....	24,40 m2				

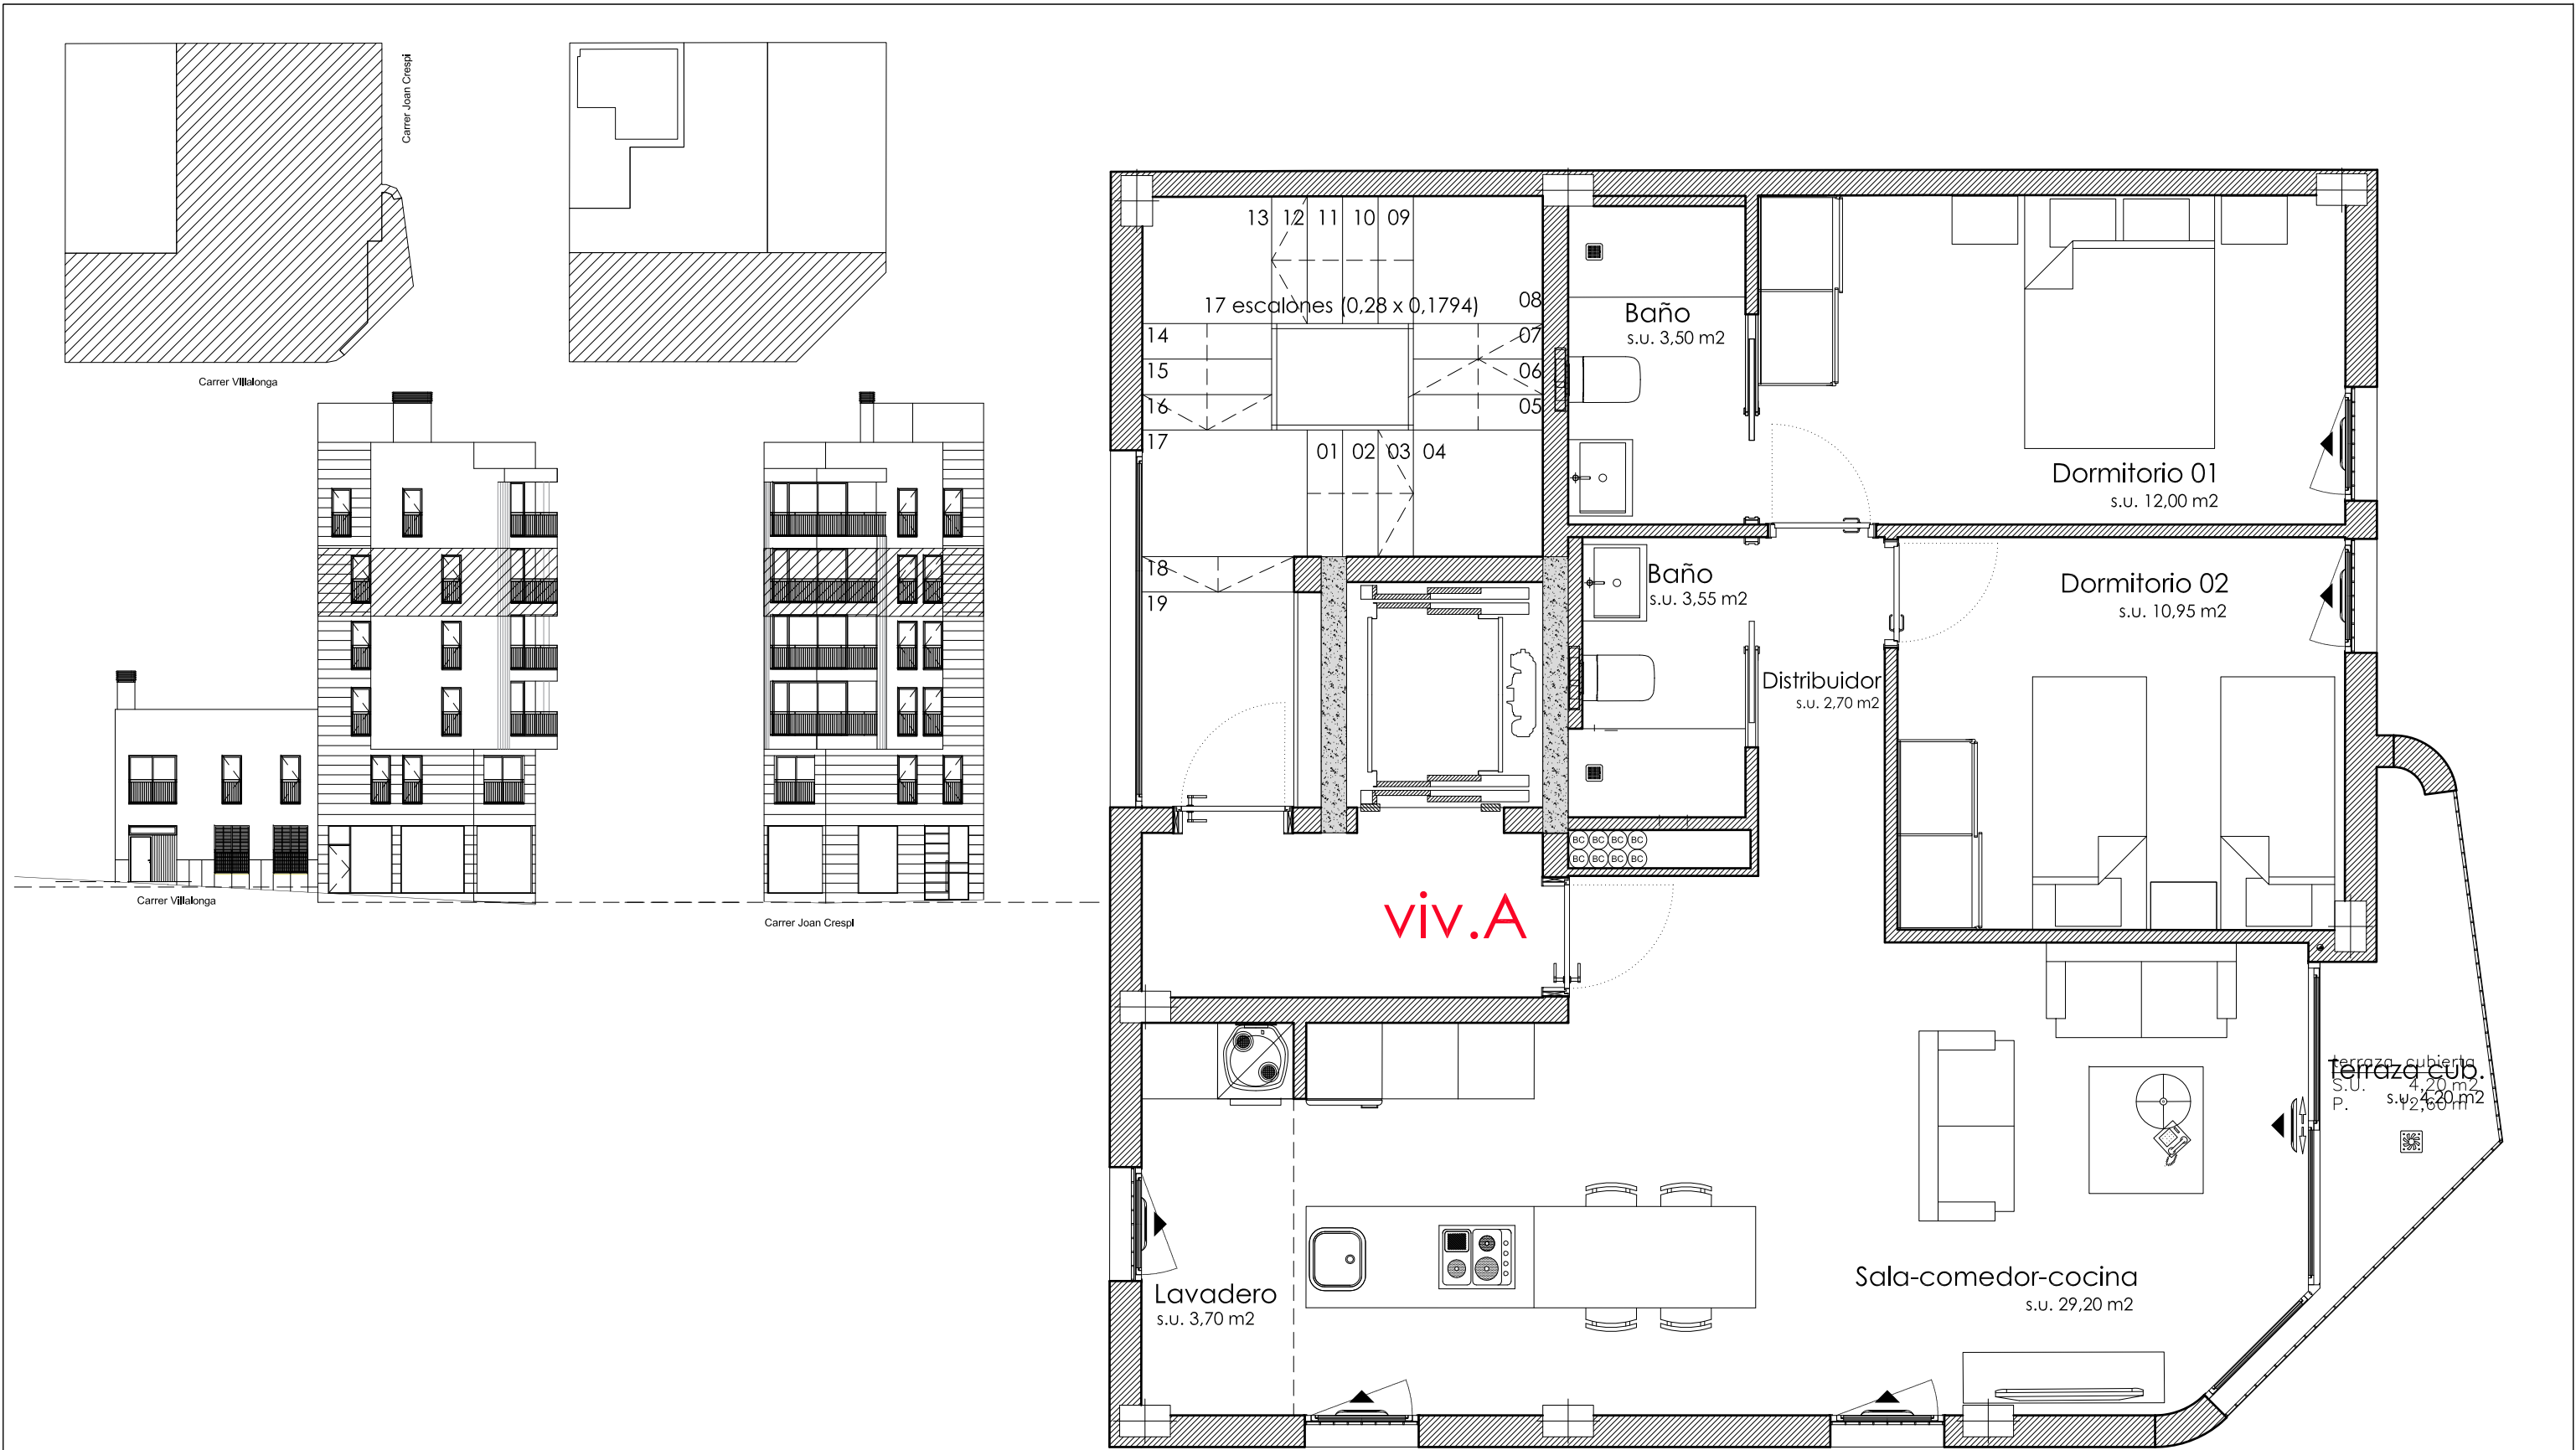

* La presente distribución puede variar ligeramente en el transcurso de la obra.
* El plano es de carácter informativo y en ningún caso contractual.

Edificio C/ JOAN CRESPI, 25 esq. C/ VILLALONGA, 62 - C.P. 07011 - PALMA DE MALLORCA

PLANTA PISO 4º VIVIENDA - A -	Sup. Vivienda+Porche	79,40 m2	Sup. Total.....	83,50 m2	TAYLOR BUILDING, S.L. promotor	blas segarra arquitecto
	Sup. Acceso.....	4,10 m2				
	Sup. Terraza en azotea	30,50 m2				

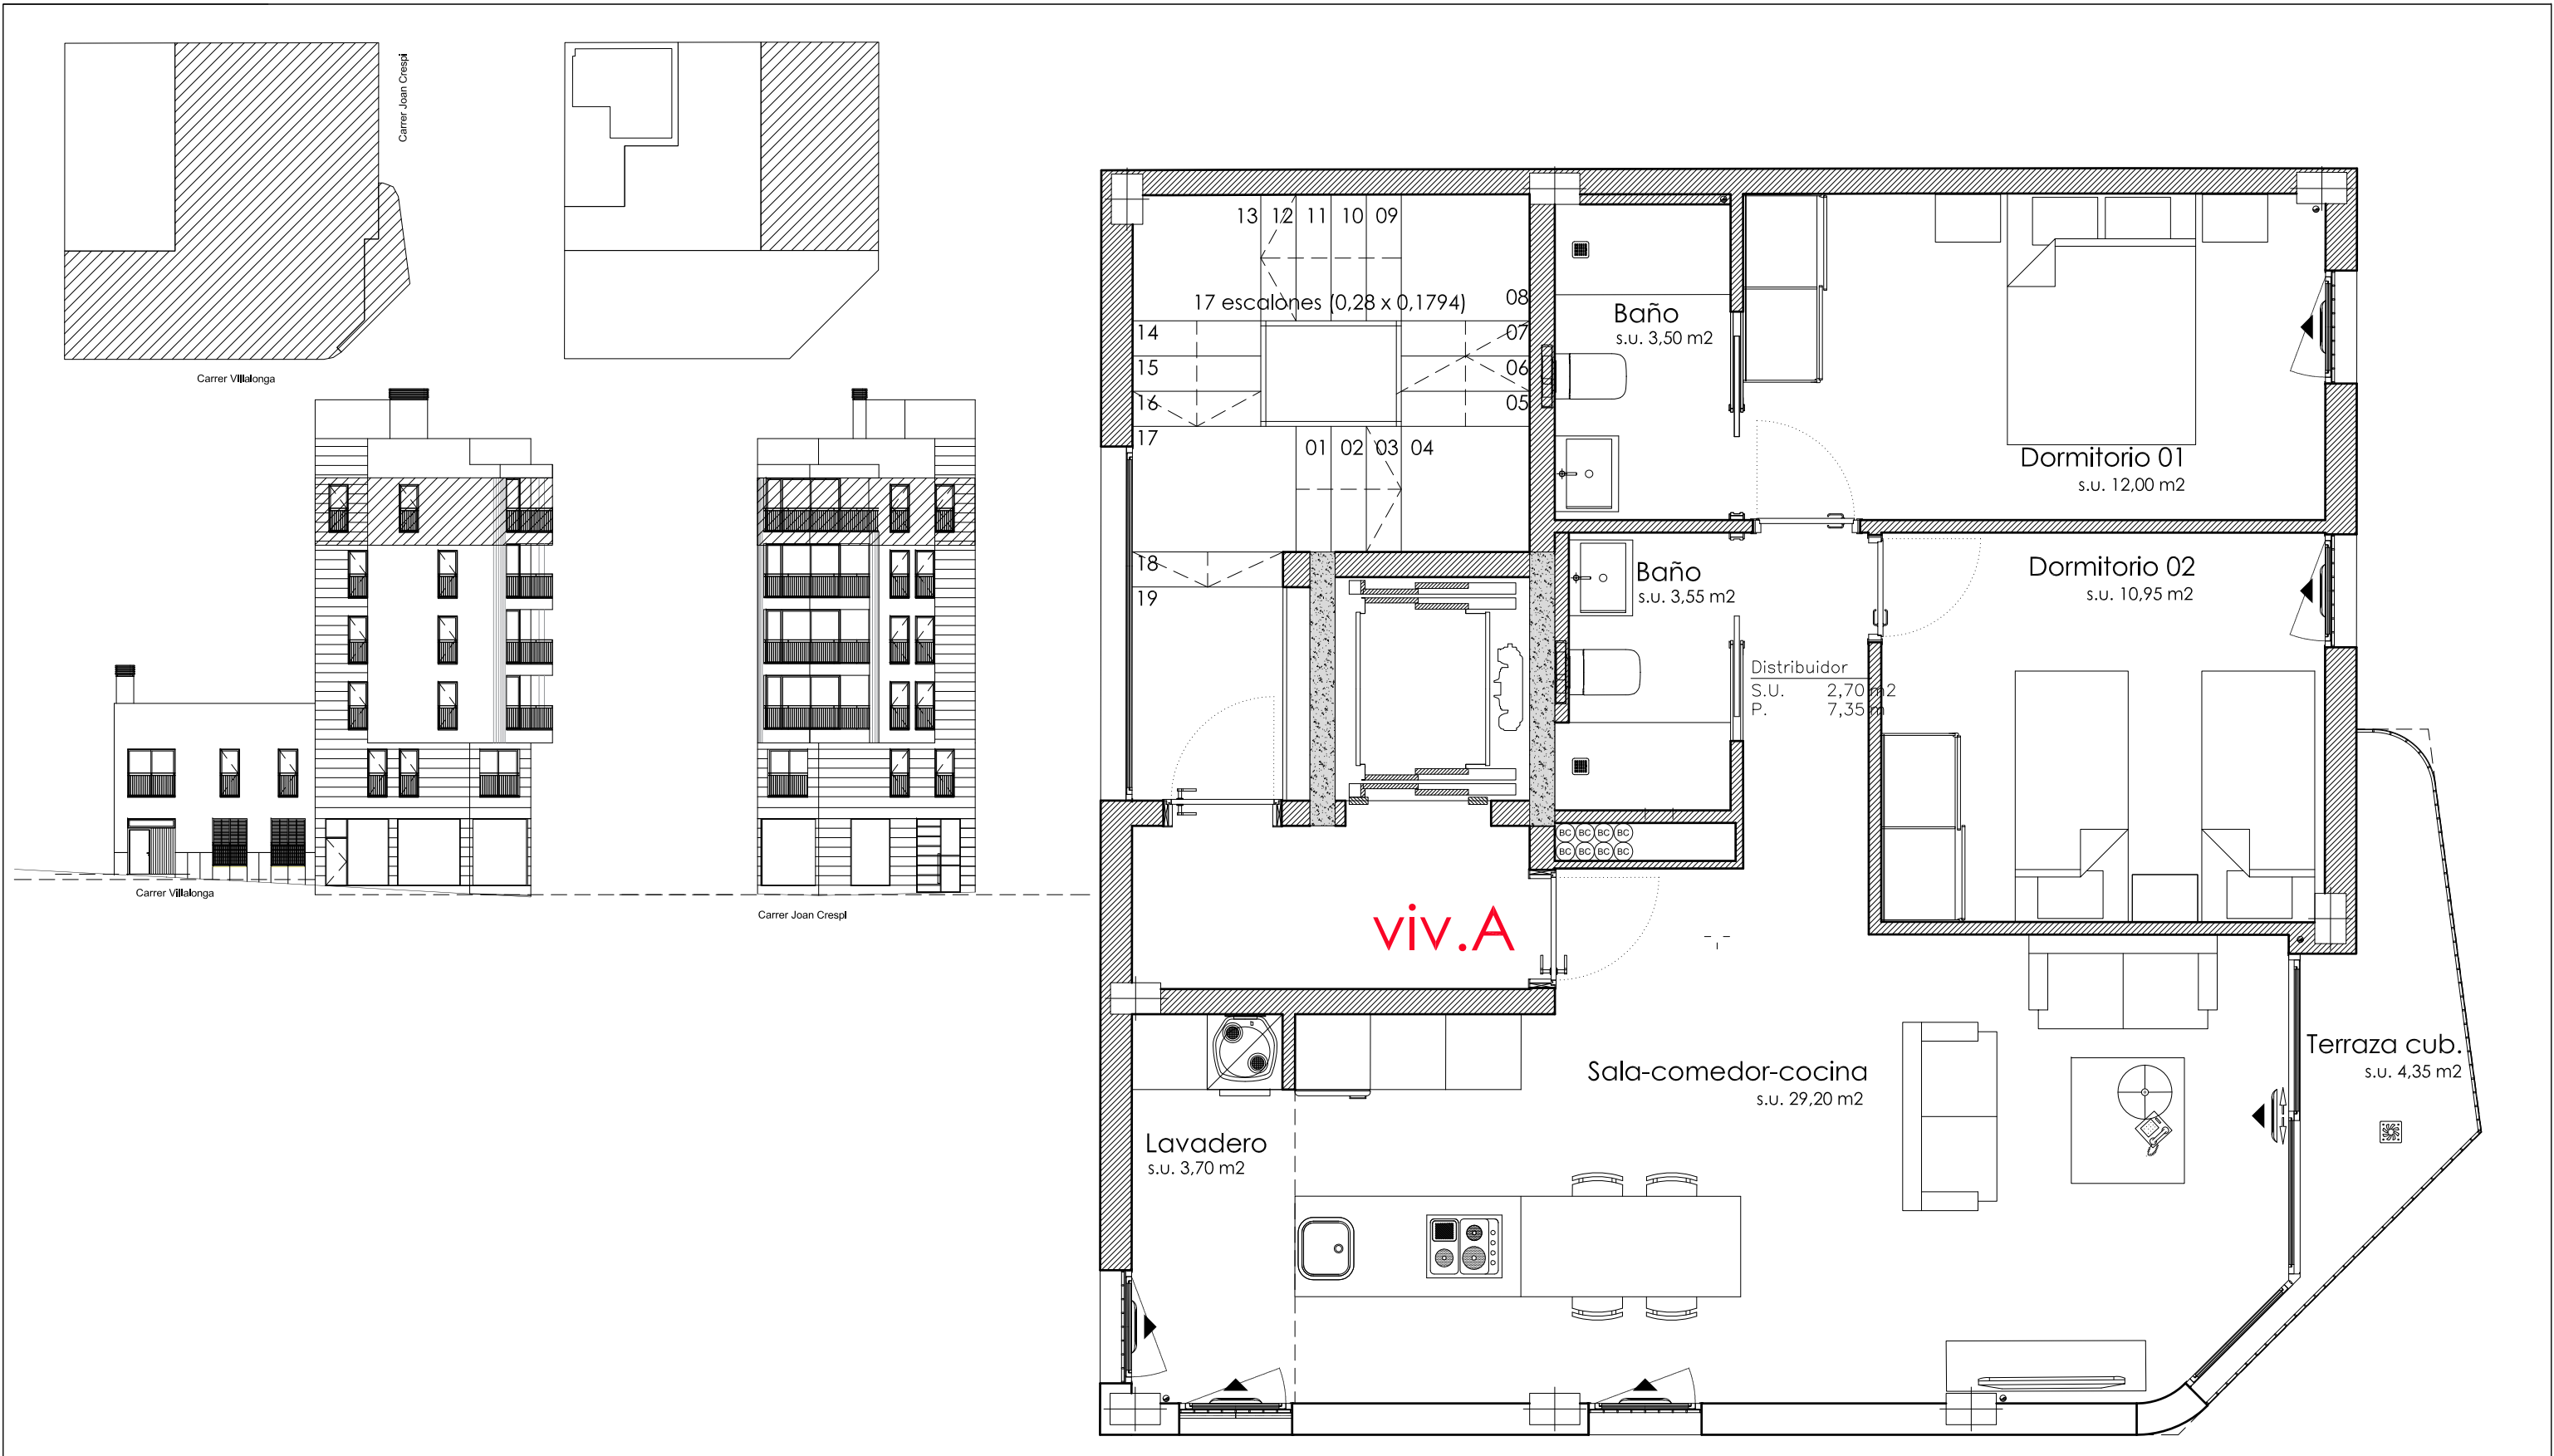

* La presente distribución puede variar ligeramente en el transcurso de la obra.
* El plano es de carácter informativo y en ningún caso contractual.

Edificio C/ JOAN CRESPI, 25 esq. C/ VILLALONGA, 62 - C.P. 07011 - PALMA DE MALLORCA

PLANTA PISO 5º VIVIENDA - A -	Sup. Vivienda+Porche.....	79,40 m2	Sup. Total.....	83,50 m2	TAYLOR BUILDING, S.L. promotor	blas segarra arquitecto
	Sup. Acceso.....	4,10 m2				
	Sup. Terraza en azota.....	24,85 m2				